



Planimetria

Scheda n. 1

Scala 1:200

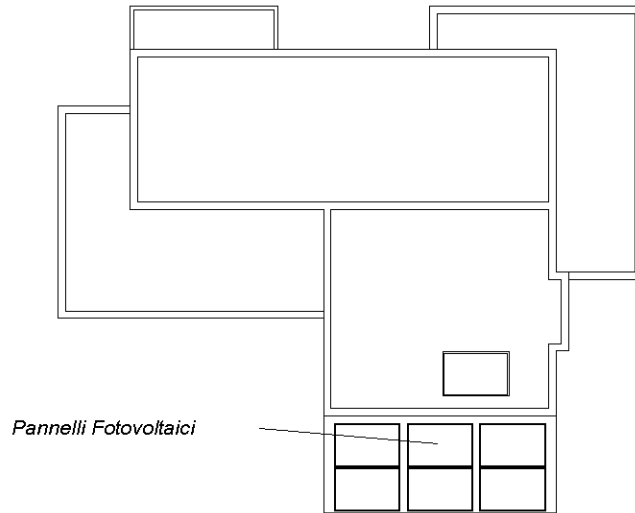

PIANTA PIANO QUARTO (COPERTURA)

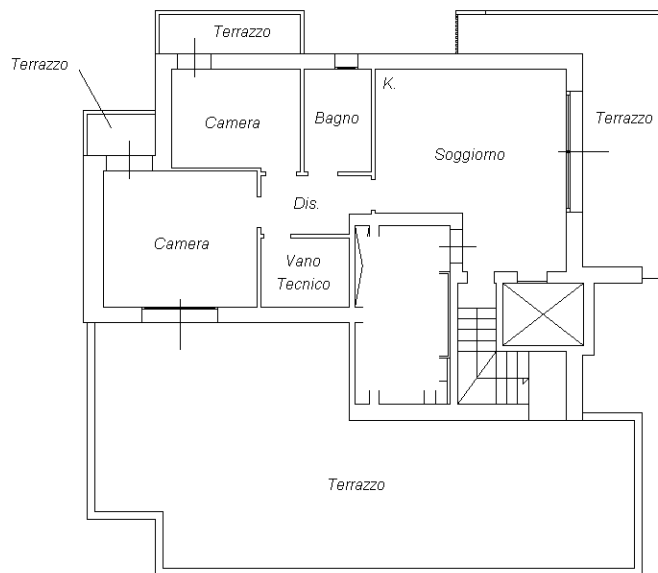

PIANTA PIANO TERZO

H=2.70

